


B. Plan 22  
1. Änd. 1970

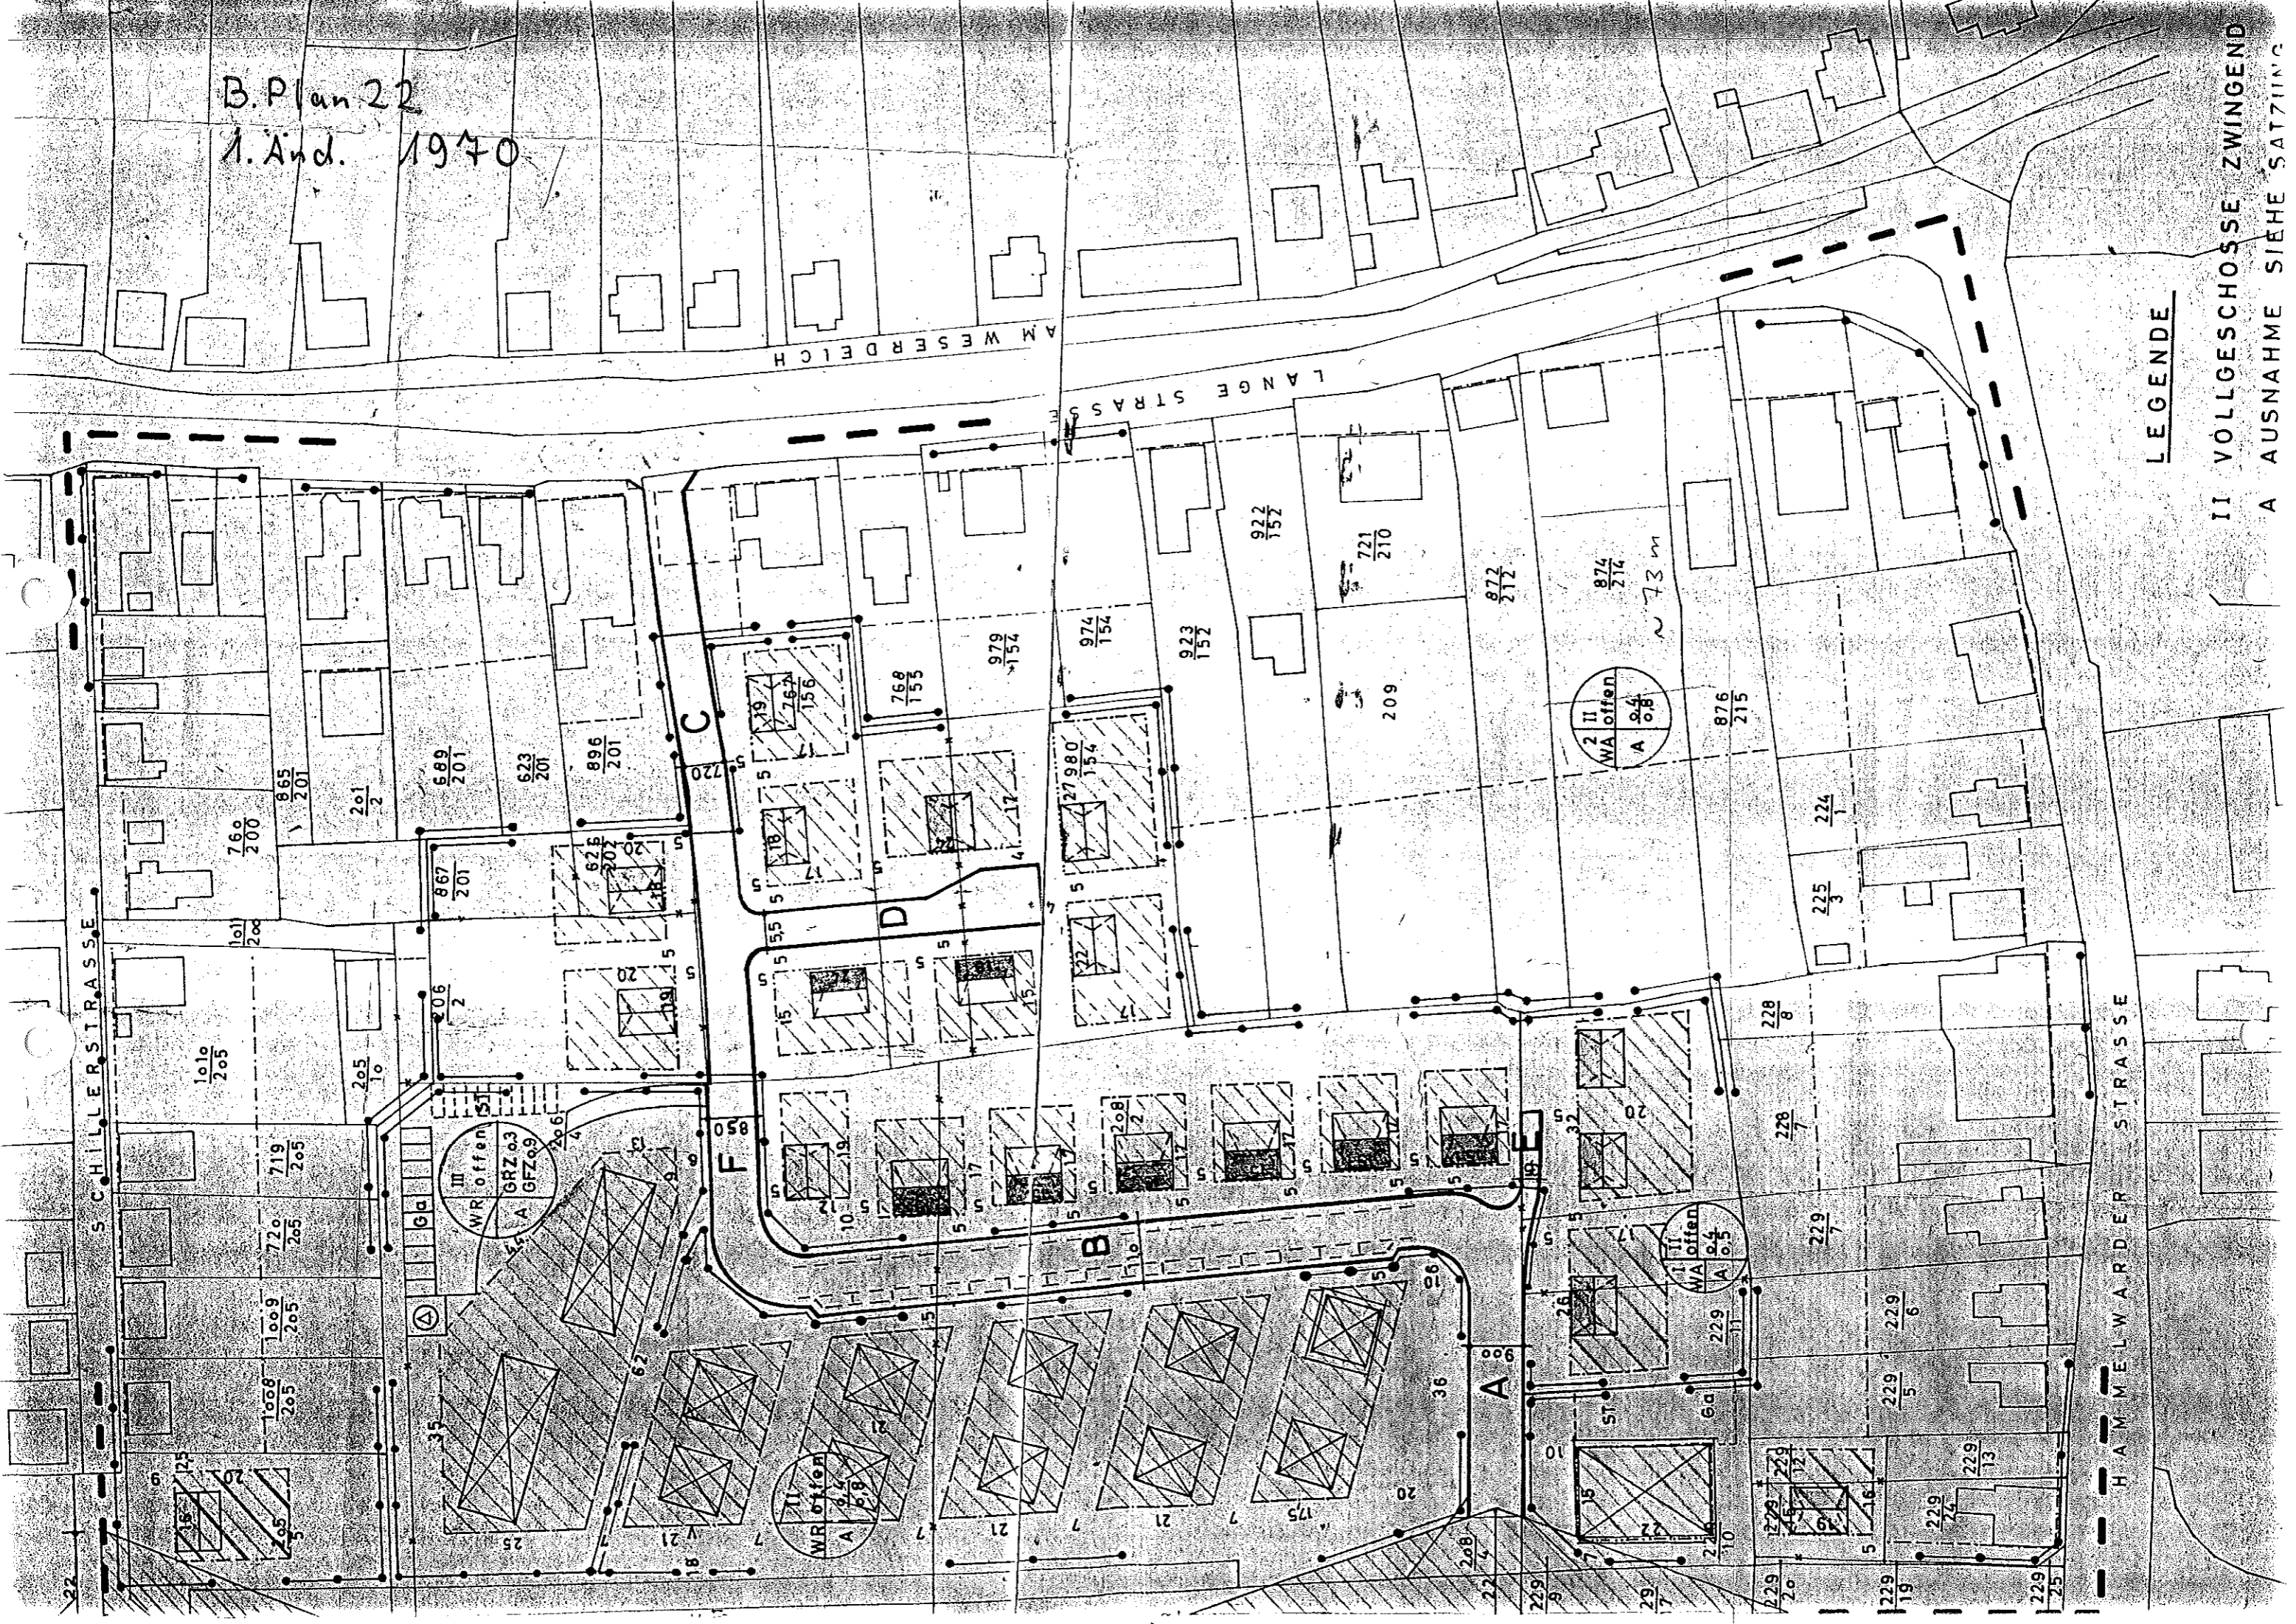

LEGENDE

II VOLLGESCHOSSE ZWINGEND  
A AUSNAHME SIEHE SATZUNG